

Rekipolska

KNÖYSINGINTIE 19 A

10 vuokrahuoneistoja,
valmistuu syksyyn 2012 mennessä.

Rakennuttaja:

Kiinteistö Oy Rekipolska

Pää- ja rakennesuunnittelu:


R-Suunnittelu Oy

Rakennusurakointi:


Kaustisen Laaturakentajat Oy

Sähköurakointi: Ab Tekas Oy


LVI-urakointi: LVI Heino Harju Oy

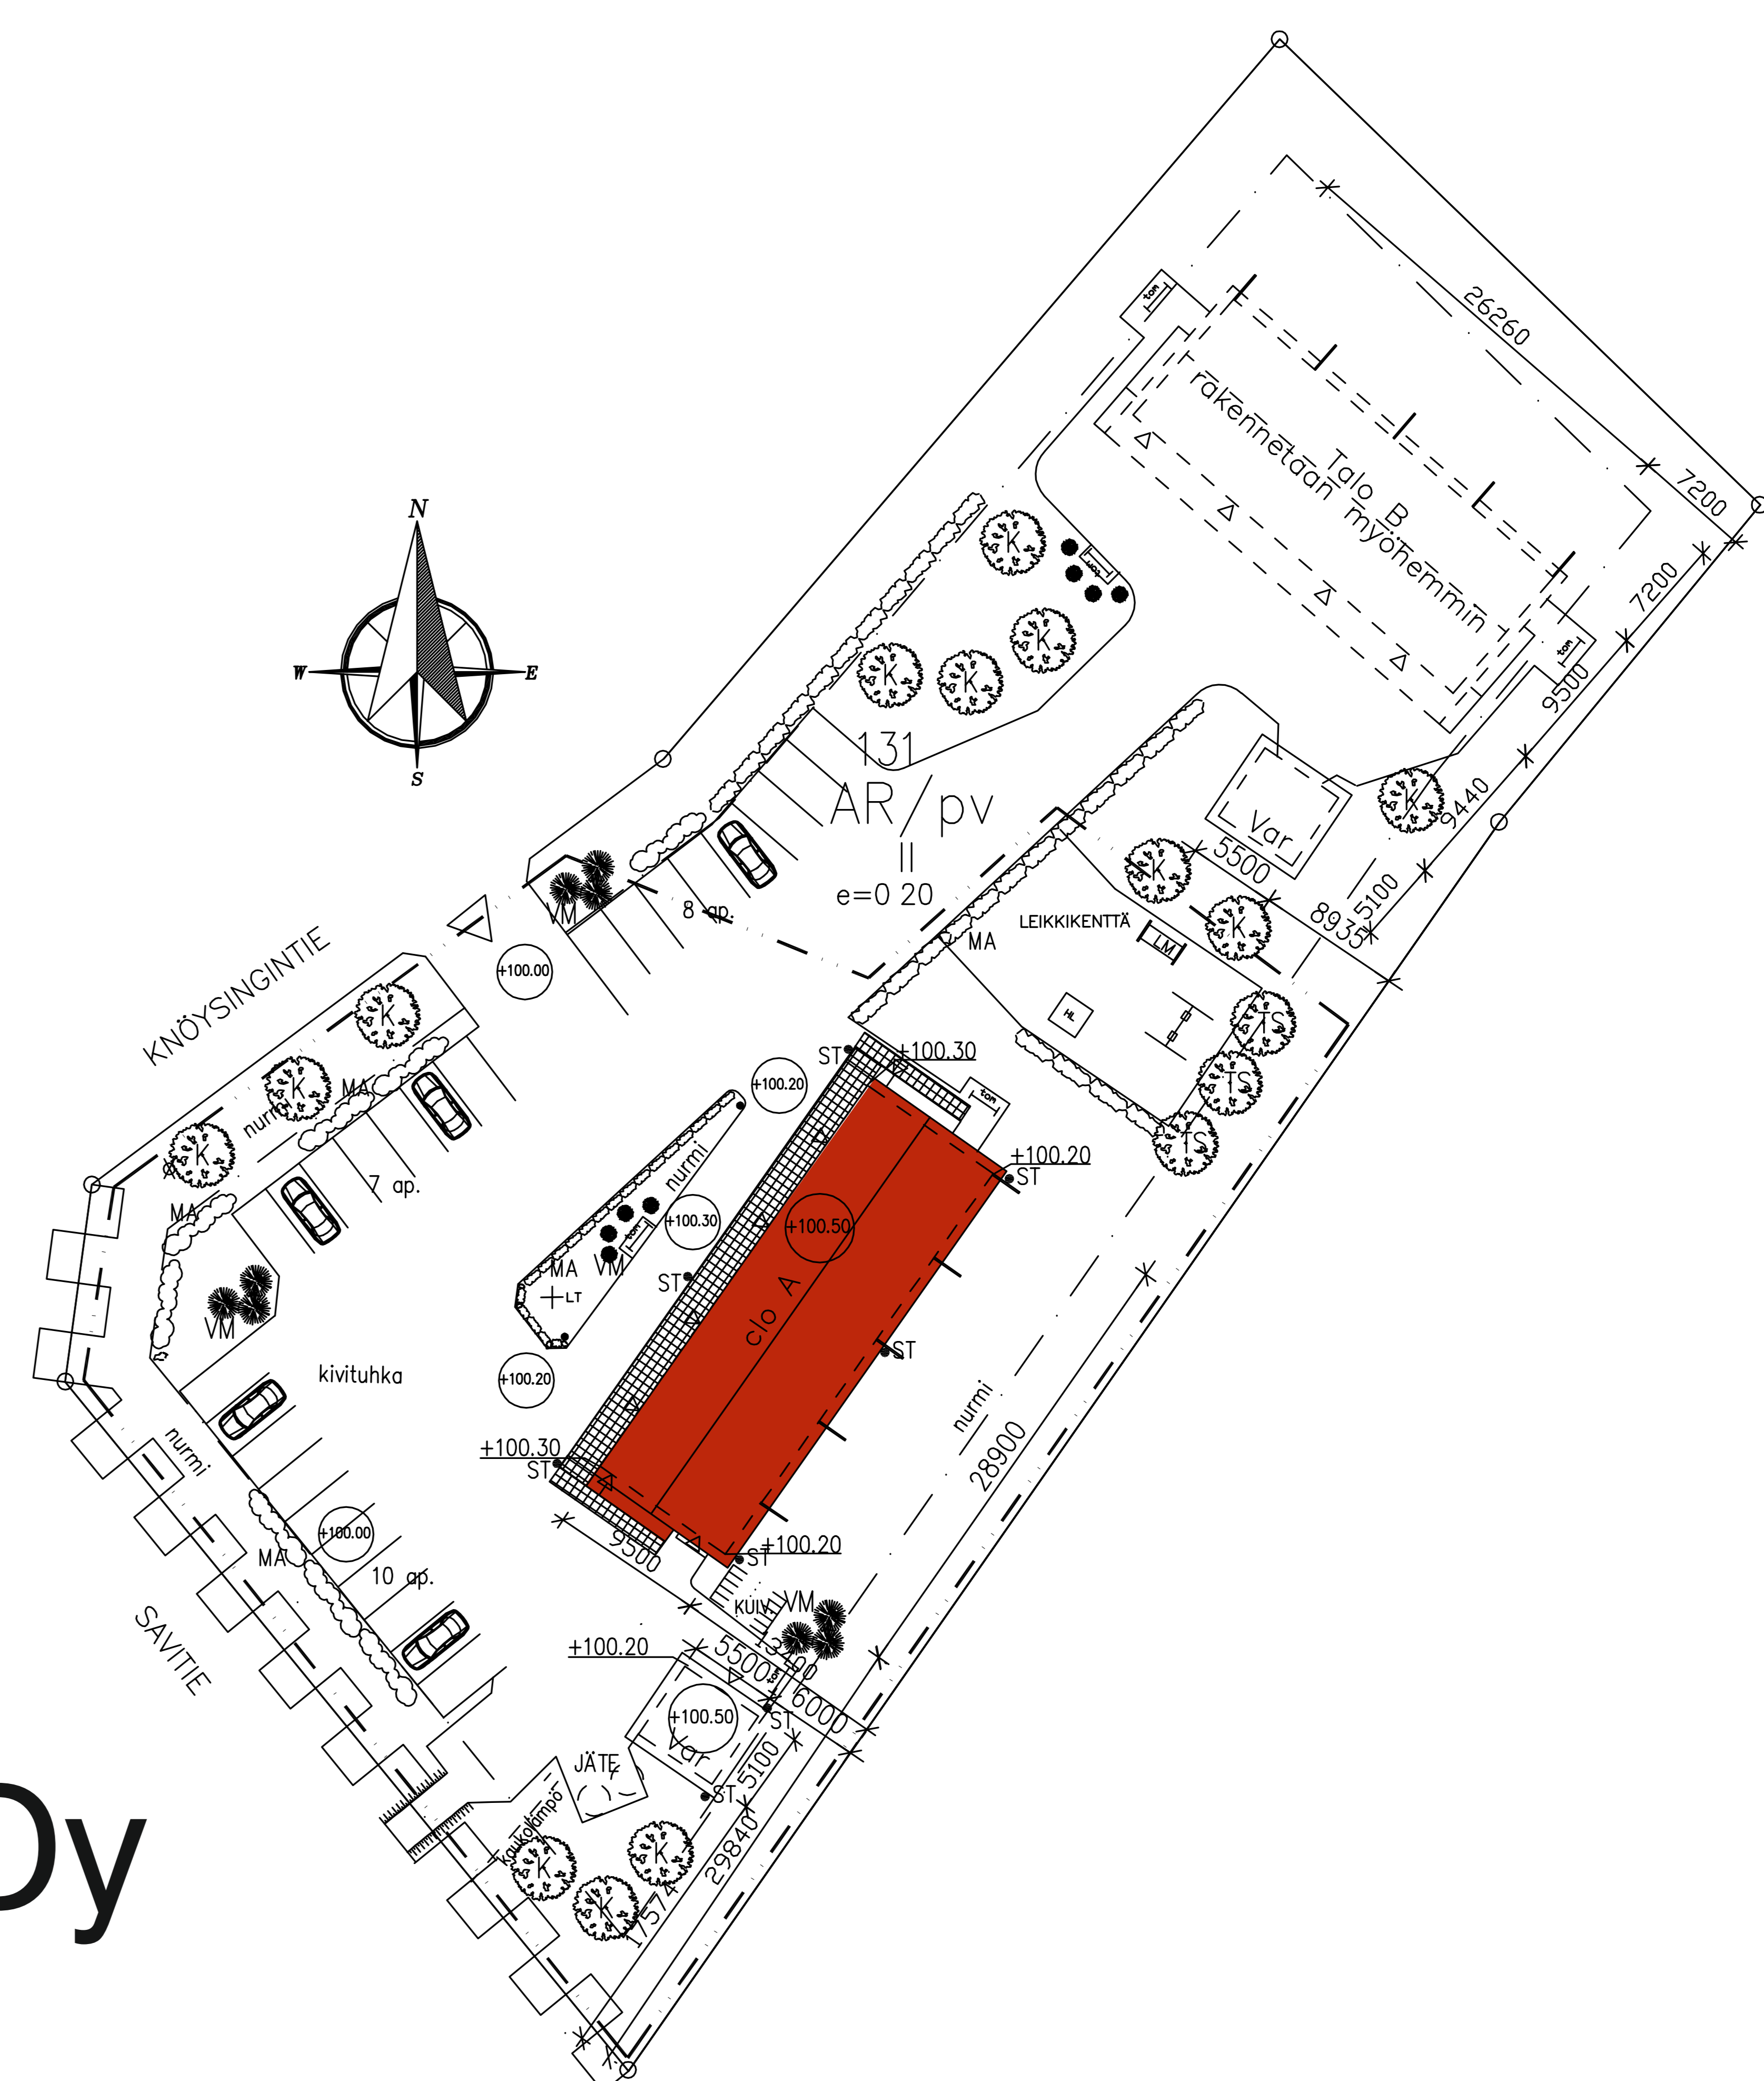

KAARKOON

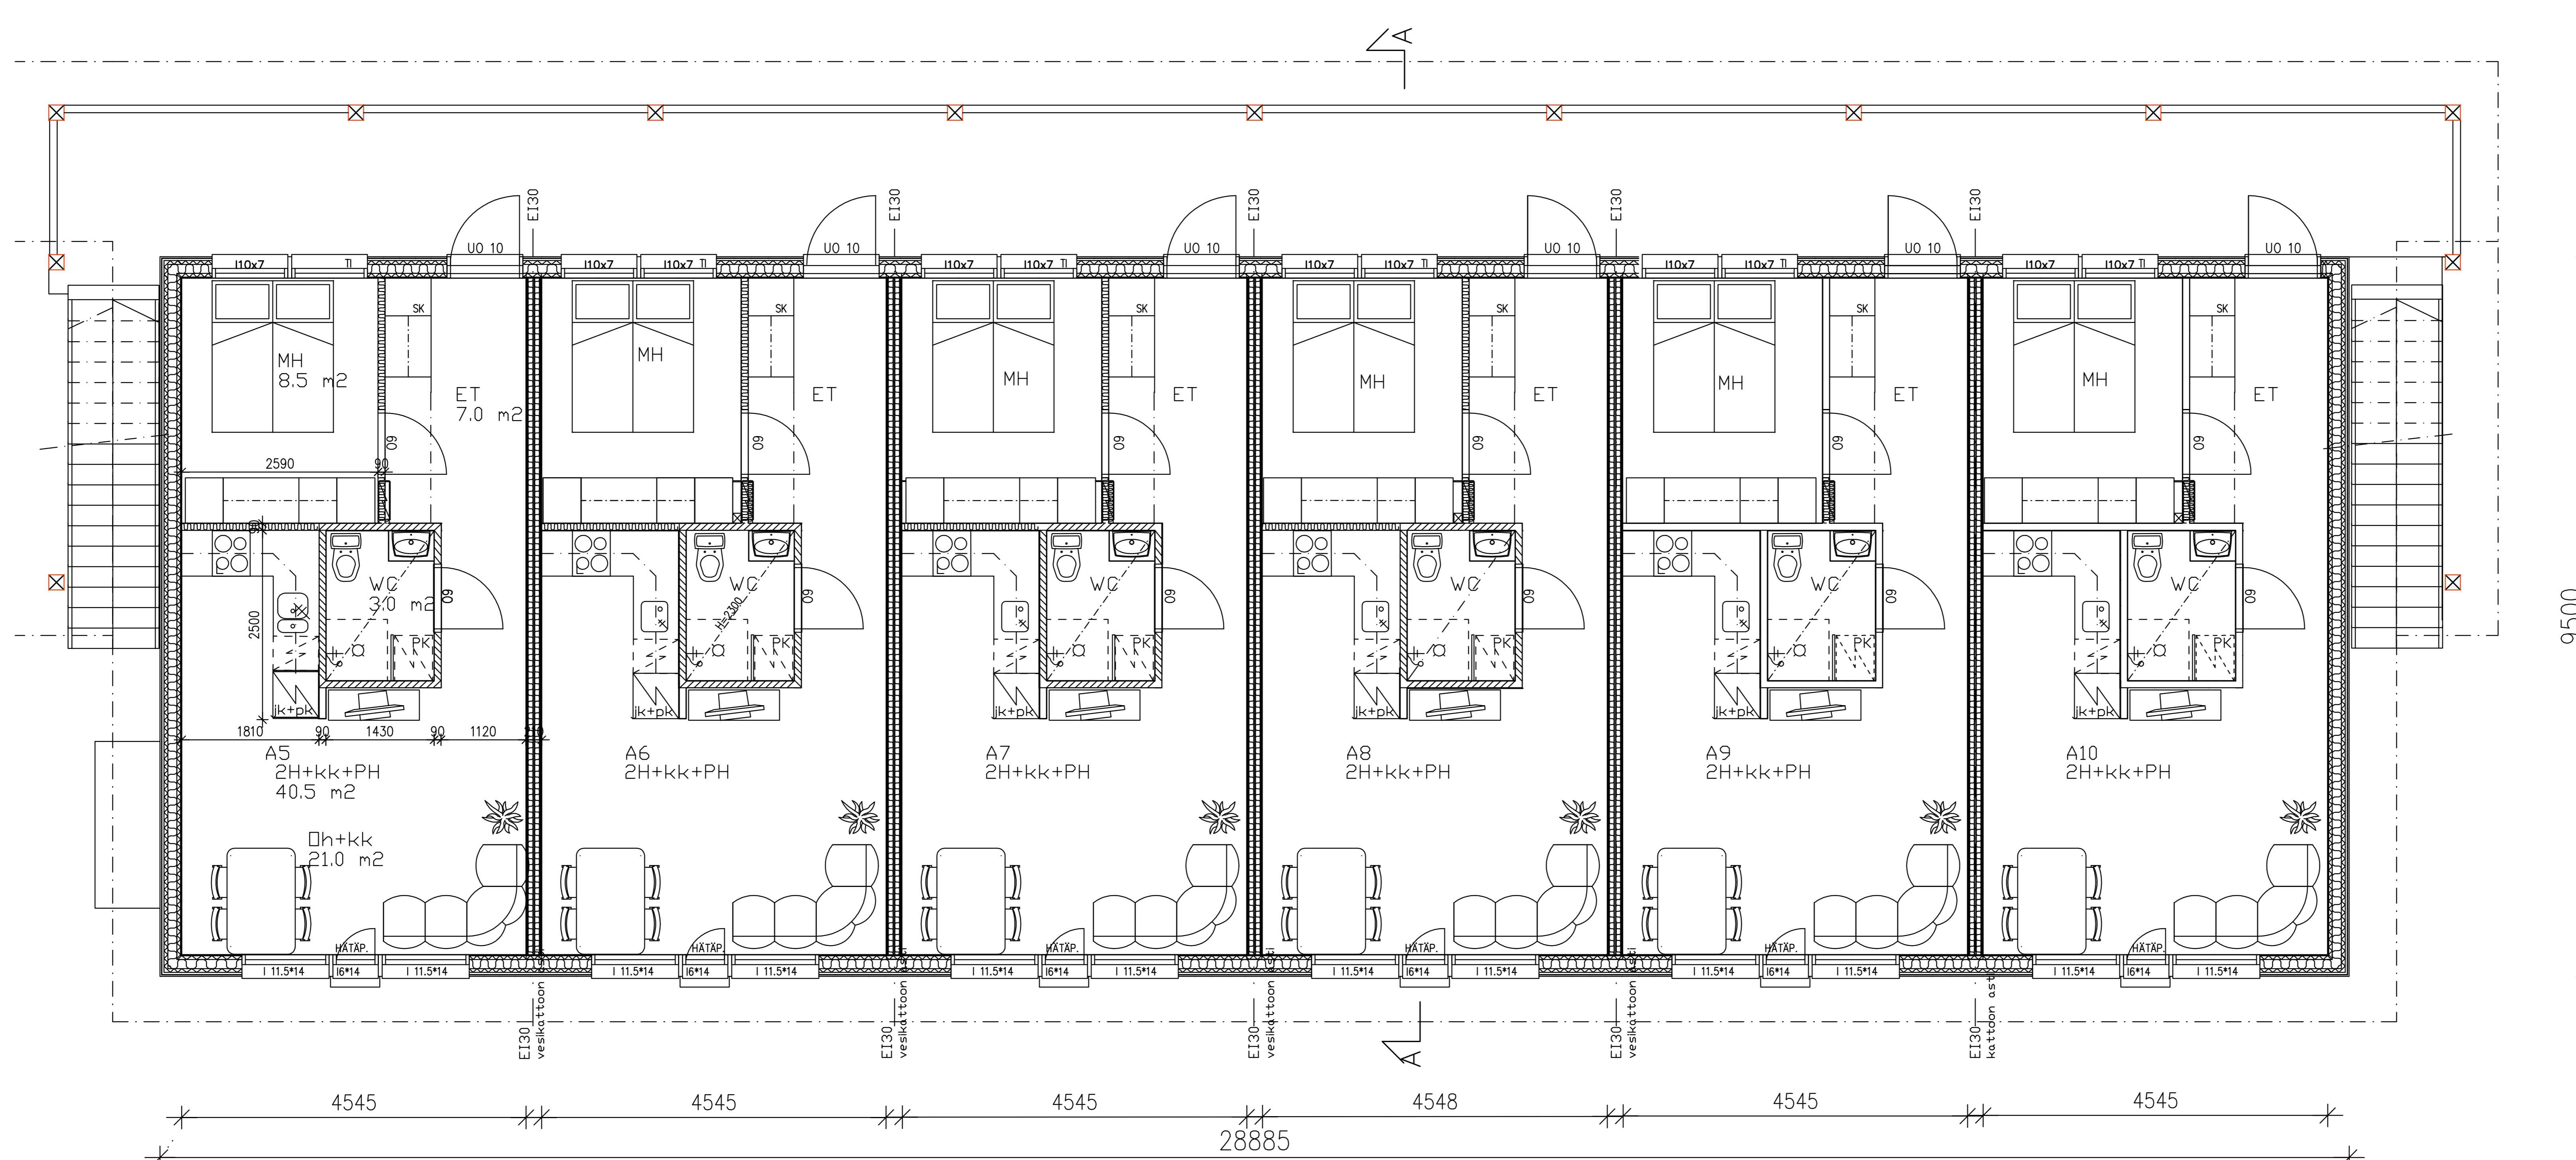

2. krs
6 kpl
2 hh + kk
40,5 m²

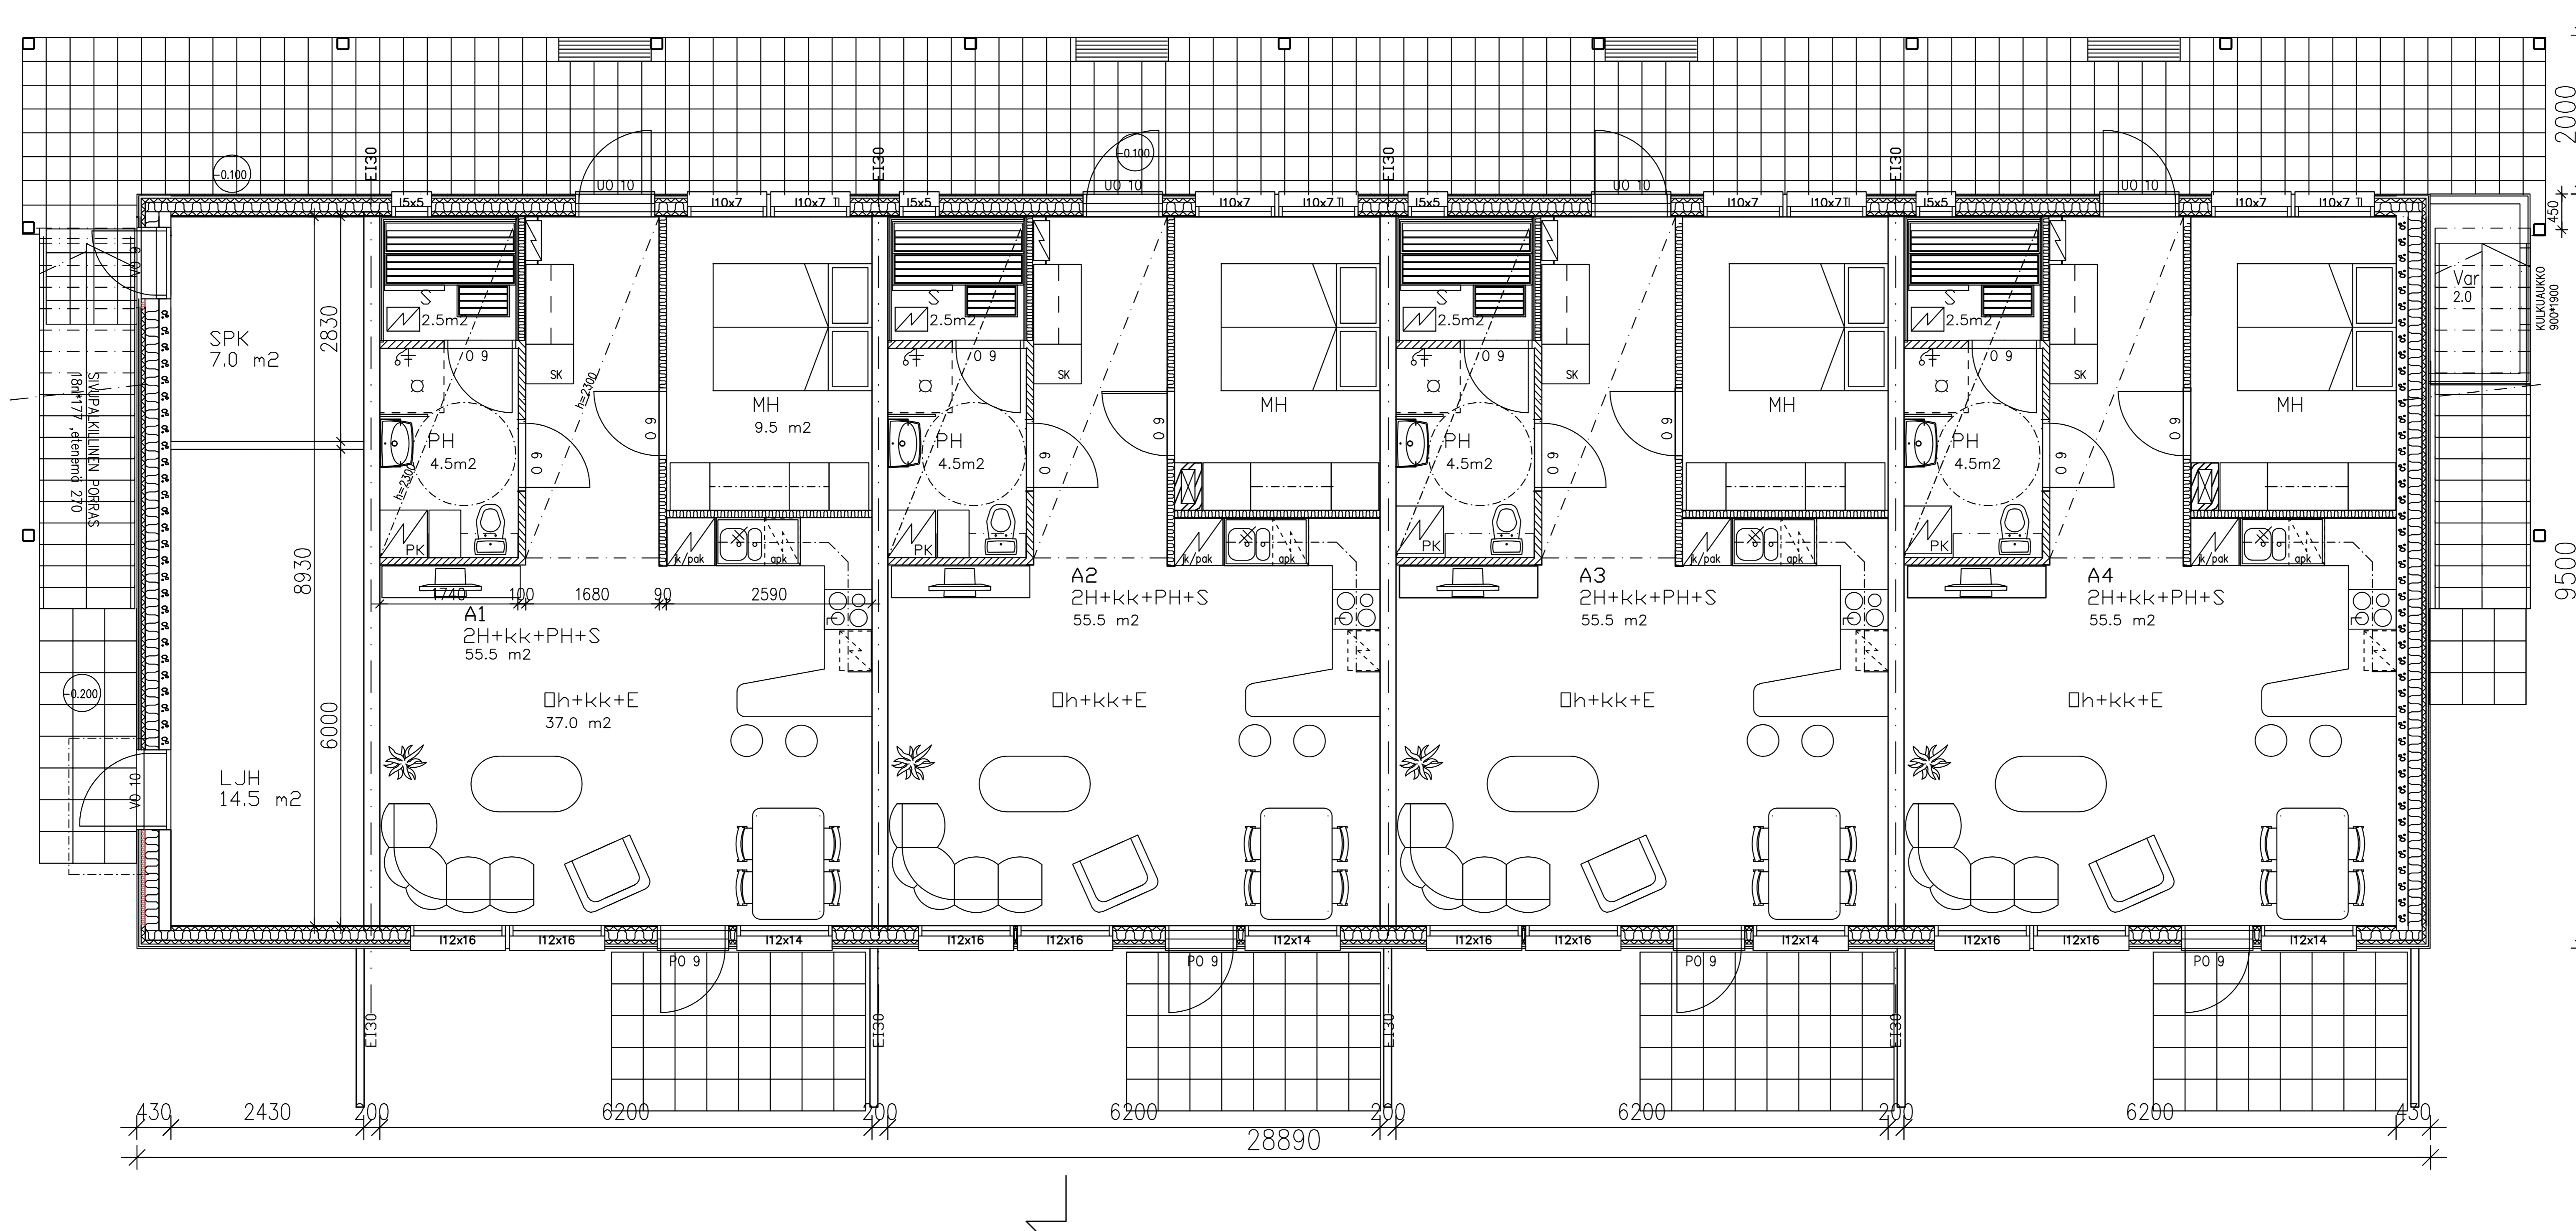

1. krs
4 kpl
2 hh + kk + s
55,5 m²

Vuokra-asunnot haettavissa kunnan asuntotoimistosta

www.kaustinen.fi